


CORTE A _____ 1/60

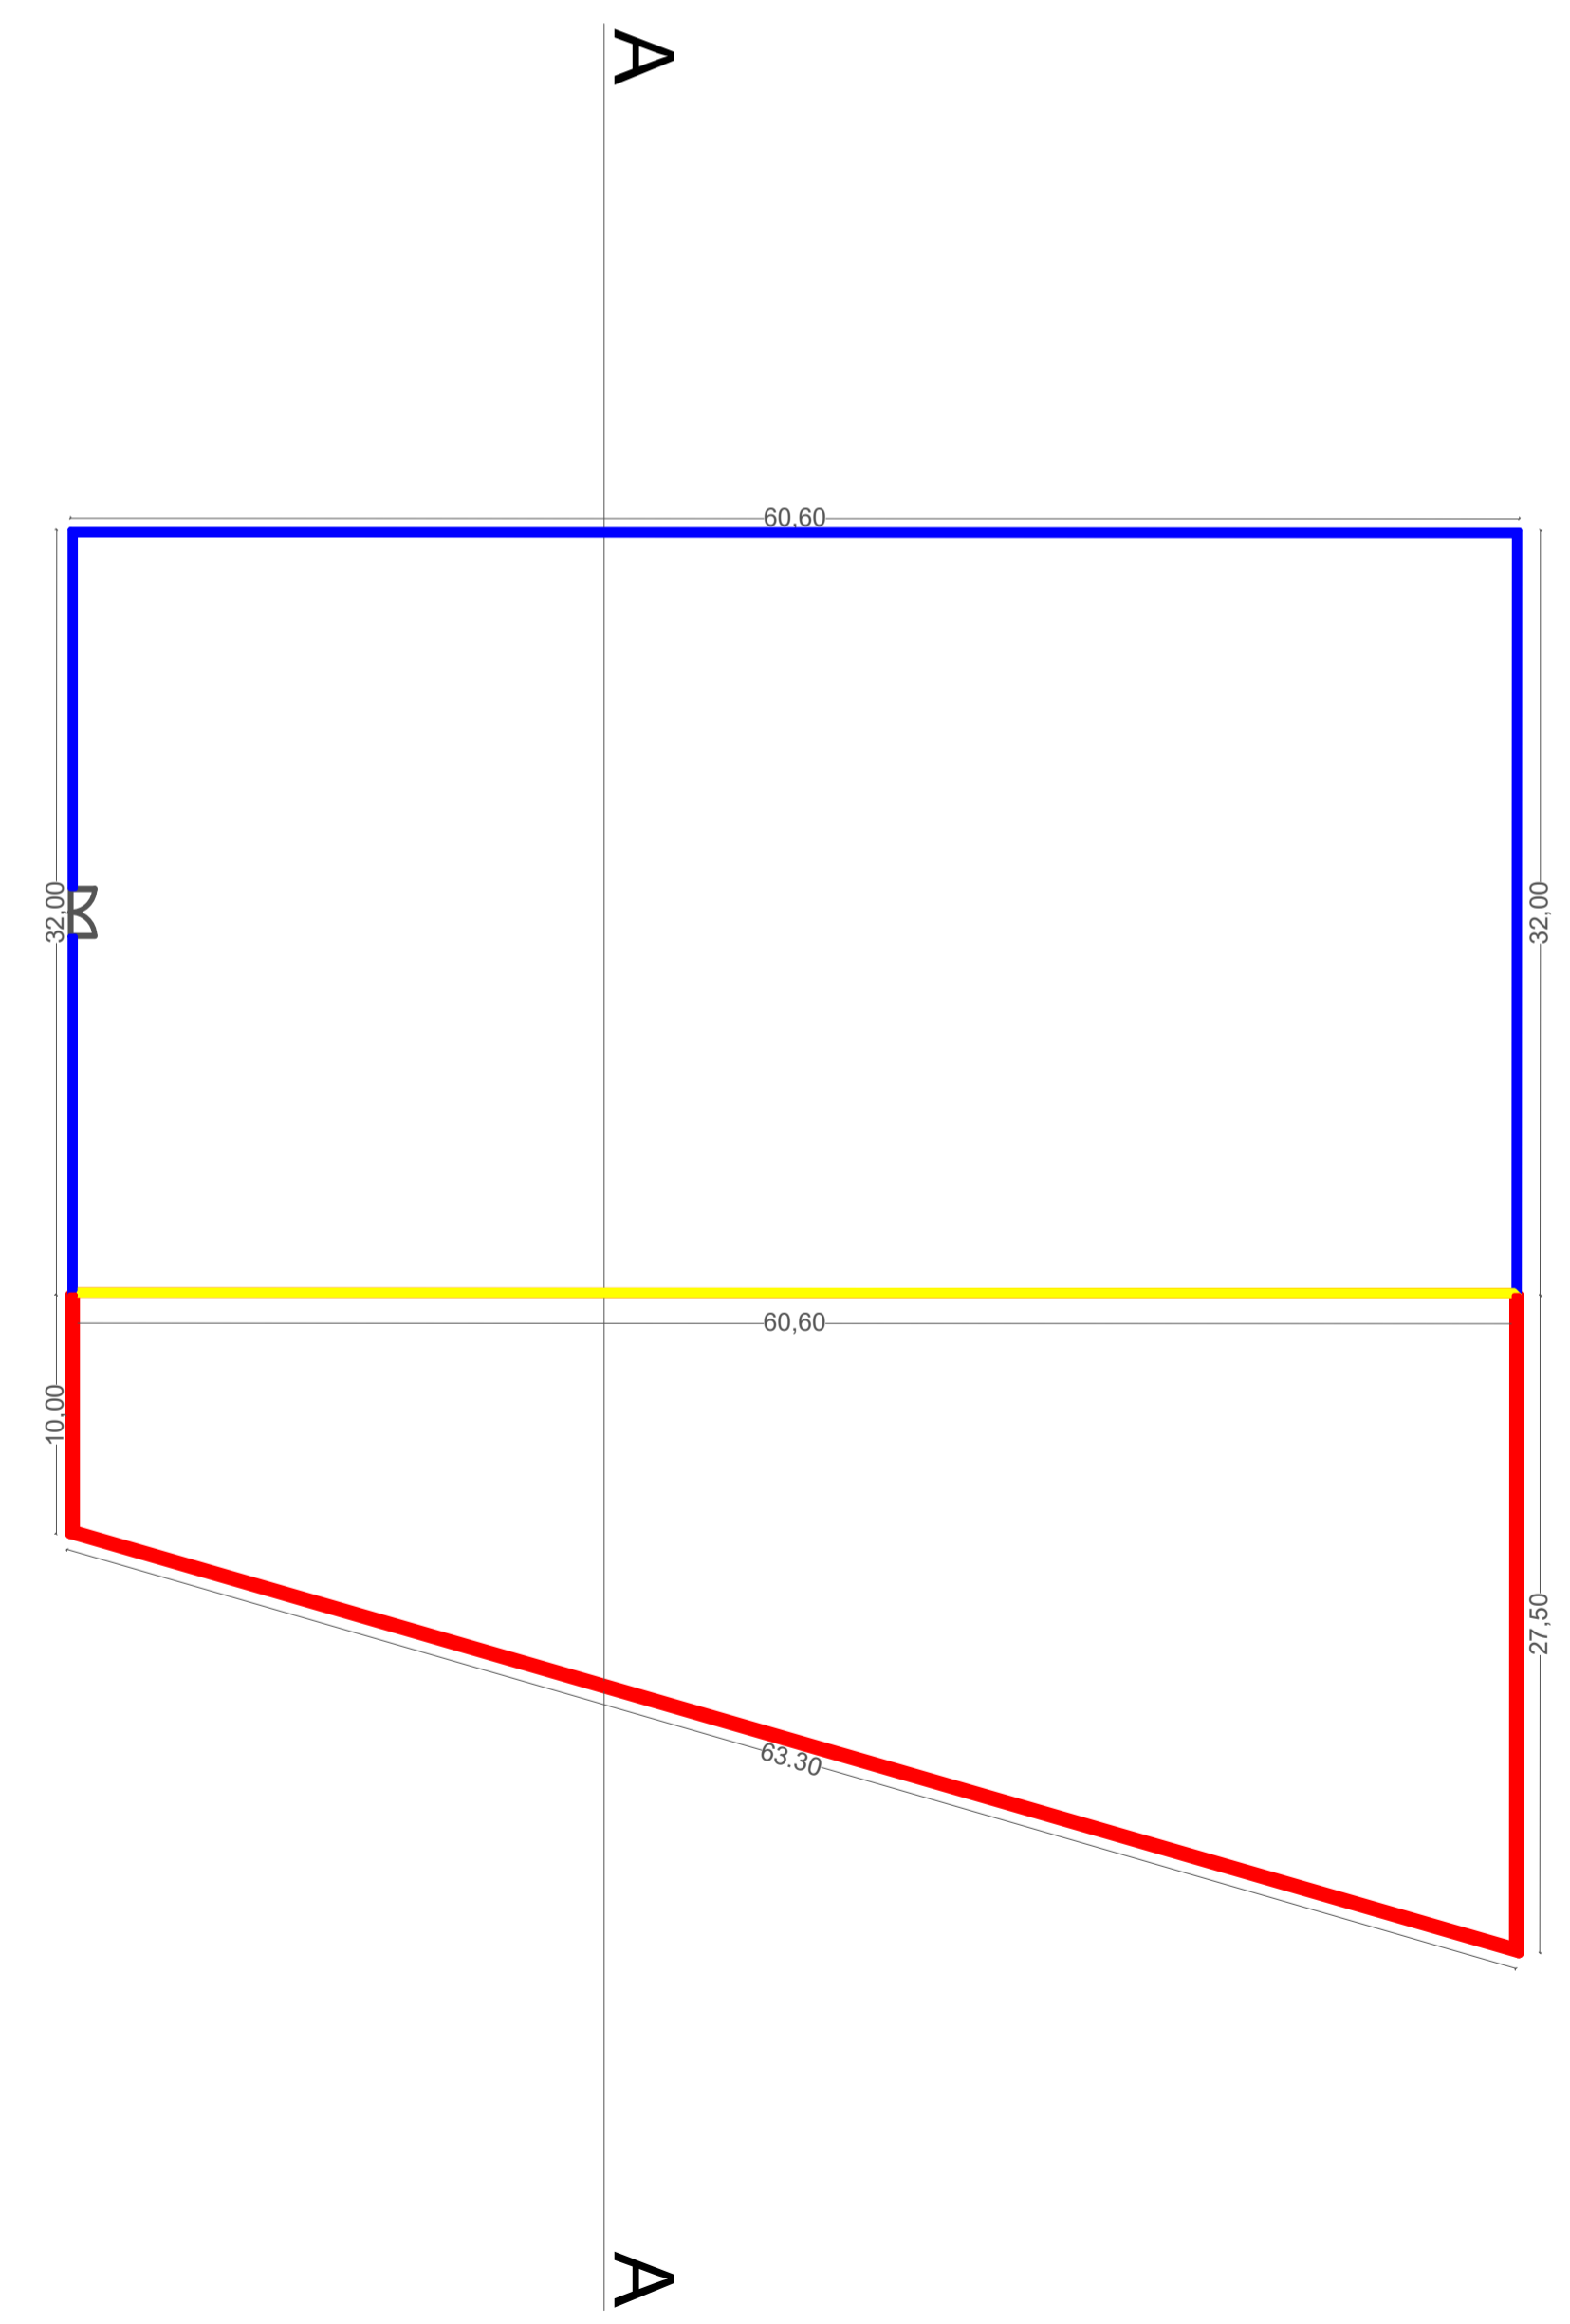

- PAREDE EXISTENTE
- PAREDE A SER DEMOLIDA
- PAREDE A SER CONSTRUIDA

PROPRIETÁRIO _____

ENGENHEIRO _____

VISTO DA PREFEITURA _____

PROJETO ARQUITETÔNICO

PROPRIETÁRIO:
 PREFEITURA MUNICIPAL DE VÁRZEA
 MUNICÍPIO:
 VÁRZEA - PB
 LOCAL:
 RUA JOÃO JORGE DE ARAÚJO
 OBS:
 PROJETO PARA AMPLIAÇÃO DO CEMITÉRIO MUNICIPAL.

TRABALHOS TÉCNICOS	DATA
DESENHO CAD	2021
PRANCHA	DESENHO / ESCALA
01/01	PLANTA BAIXA 1/300